

近隣の皆さまへ


川越都市計画事業旭ヶ丘松の台土地区画整理事業土木工事による3月工事のお知らせ

日頃から工事に対するご理解とご協力をいただき、ありがとうございます。

下図の通り、4月1日より、工事期間中当面の間、高萩北小学校の通学路の一部を切替させていただきますので、ご案内いたします。

また、引続き幹線12号線の一部(下図)において片側交互通行(9:00~18:00)とさせていただきます。3月末頃からは、市道B1173,1175号線を通行止めとさせていただきます。大変ご迷惑をお掛けしますがご理解とご協力をお願いいたします。

【 道路を規制、切替する場所 】

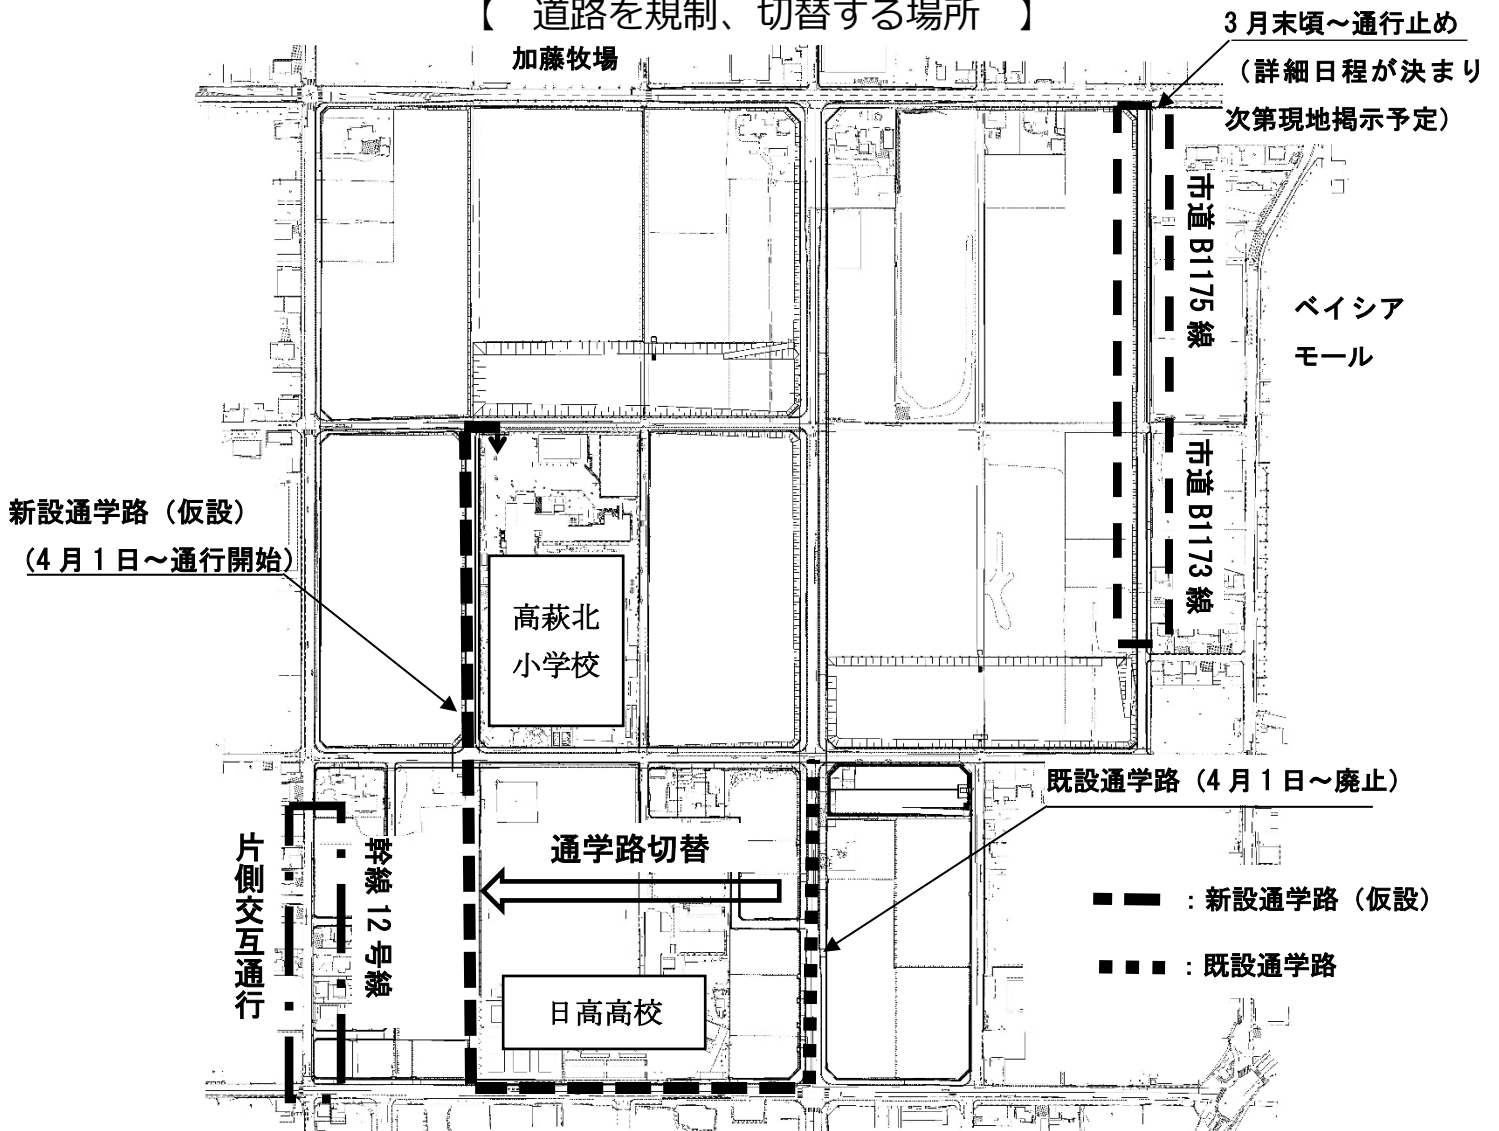

【問い合わせ先】

【事業主】

旭ヶ丘松の台土地区画整理組合事務局  
住所 〒350-1213  
埼玉県日高市高萩171-4  
電話：042-980-5161

【施工業者】

大成建設(株)関東支店 旭ヶ丘土地区画整理事業所  
住所 〒350-1203  
埼玉県日高市旭ヶ丘松の台981  
電話：042-978-9729

工事名称：川越都市計画事業旭ヶ丘松の台土地区画整理事業土木工事  
工期：令和5年11月9日~令和7年11月8日